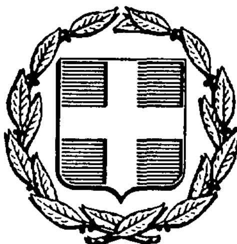


ΕΦΗΜΕΡΙΣ ΤΗΣ ΚΥΒΕΡΝΗΣΕΩΣ
ΤΗΣ ΕΛΛΗΝΙΚΗΣ ΔΗΜΟΚΡΑΤΙΑΣ

ΑΘΗΝΑ 11 ΑΠΡΙΛΙΟΥ 1986	ΤΕΥΧΟΣ ΤΕΤΑΡΤΟ	ΑΡΙΘΜΟΣ ΦΥΛΛΟΥ 292

ΠΕΡΙΕΧΟΜΕΝΑ

ΠΟΛΕΟΔΟΜΙΑ

ΑΠΟΦΑΣΕΙΣ

ΠΟΛΕΟΔΟΜΙΑ

ΑΠΟΦΑΣΕΙΣ

Αριθ. 85270 Π.Ε. (1)

Κατηγοριοποίηση, καθορισμός ορίων και αρτιότητα του οικισμού «ΚΑΡΙΑΝΗ» Επαρχίας Παγγαίου Ν. Καβάλας.

Ο ΝΟΜΑΡΧΗΣ ΚΑΒΑΛΑΣ

Έχοντας υπόψη:

1) Το από 24.4.1985 (ΦΕΚ 181Δ/3.5.85) «περί τρόπου καθορισμού ορίων οικισμών της χώρας μέχρι 2.000 κατοίκους κατηγορίες αυτών και καθορισμού όρων και περιορισμών δόμησής τους».

2) Την απογραφή οικισμών και πληθυσμού του Ν. Καβάλας έτους 1981 της Ε.Σ.Υ.Ε.

3) Τη μελέτη «Α' φάση σχεδιασμού ανοικτών πόλεων» που εκπονήθηκε από ομάδα μελετητών και έκανε προτάσεις για την οριοθέτηση, κατηγοριοποίηση, τους ειδικούς όρους δόμησης (δελτία αρχιτεκτονικής αναγνώρισης) κ.λπ. των οικισμών του Ν. Καβάλας σύμφωνα με προδιαγραφές του Υ.Χ.Ο.Π.

4) Την υπ' αριθμ. 37/19.6.1985 απόφαση του Κοινοτικού Συμβ. Κάριανης.

5) Την υπ' αριθμ. 28/28/15.1.1986 γνωμοδότηση του Συμβουλίου ΧΟΠ Ν. Καβάλας, αποφασίζουμε:

1. Την κατηγοριοποίηση του οικισμού «ΚΑΡΙΑΝΗ» όπως παρακάτω:

—Θέση στο χώρο: (Α3) Ούτε: περιαστικός, παραλιακός, τουριστικός.
—Βαθμός προστασίας: (Β3) Αδιάφορος.
—Δυναμικότητα: (Γ2) Στάσιμος.
—Βαθμός διασποράς: (Δ1) Συνεκτικός.
—Μέγεθος: (Ε2) Μεσαίος.

2. Καθορίζουμε τα όρια του οικισμού «ΚΑΡΙΑΝΗ» όπως αυτά φαίνονται στο θεωρημένο από την Προϊσταμένη του ΤΠ και ΠΕ Ν. Καβάλας διάγραμμα του οικισμού σε κλίμακα 1:5000 που συνοδεύει την απόφαση.

3. Καθορίζουμε την αρτιότητα των οικοπέδων που περιλαμβάνονται στα όρια του οικισμού Κάρτανης σε 800 τ.μ.

Ειδικά για το τμήμα του οικισμού με εγκεκριμένο σχέδιο η αρτιότητα καθορίζεται σε τριακόσια (300) τ.μ.

Οικόπεδα που ήταν άρτια και οικοδομήσιμα κατά κανόνα ή κατά παρέκκλιση με προγενέστερες διατάξεις που ίσχυαν για την περιοχή εξακολουθούν να είναι άρτια και οικοδομήσιμα.

4. Κατά παρέκκλιση εντός του ορίου του οικισμού θεωρούνται άρτια τα οικόπεδα με όποιο εμβαδό είχαν στις 3.5.1985 ημέρα δημοσίευσης του από 24.4.85 Π. Δ/τος.

5. Κατά τη δόμηση πρέπει να εξασφαλίζεται οπωσδήποτε η συνέχεια των υφισταμένων ή εγκεχριμένων δρόμων του οικισμού κατά τη κρίση της Υπηρεσίας.


6. Πριν από οποιαδήποτε κατάτμηση οικοπέδων εντός των ορίων του οικισμού θα πρέπει να θεωρείται το σχετικό τοπογραφικό διάγραμμα από το Τμήμα Π και Π.Ε. Ν. Καβάλας ώστε να εξασφαλίζεται η συνέχεια των υπαρχόντων Κοινοχρήστων χώρων και η δημιουργία νέων σύμφωνα με τα οριζόμενα στην παρ. 1 του άρθρου 6 του από 24.4.85 Π. Δ/τος.

7. Κατά τα λοιπά ισχύει το από 24.4.1985 Π. Δ/γμα.

Η απόφαση αυτή με το διάγραμμα που τη συνοδεύει, να δημοσιευθεί στην Εφημερίδα της Κυβερνήσεως.

Καβάλα, 7 Φεβρουαρίου 1986

Ο Νομάρχης
Γ. ΜΠΕΛΤΣΙΟΣ

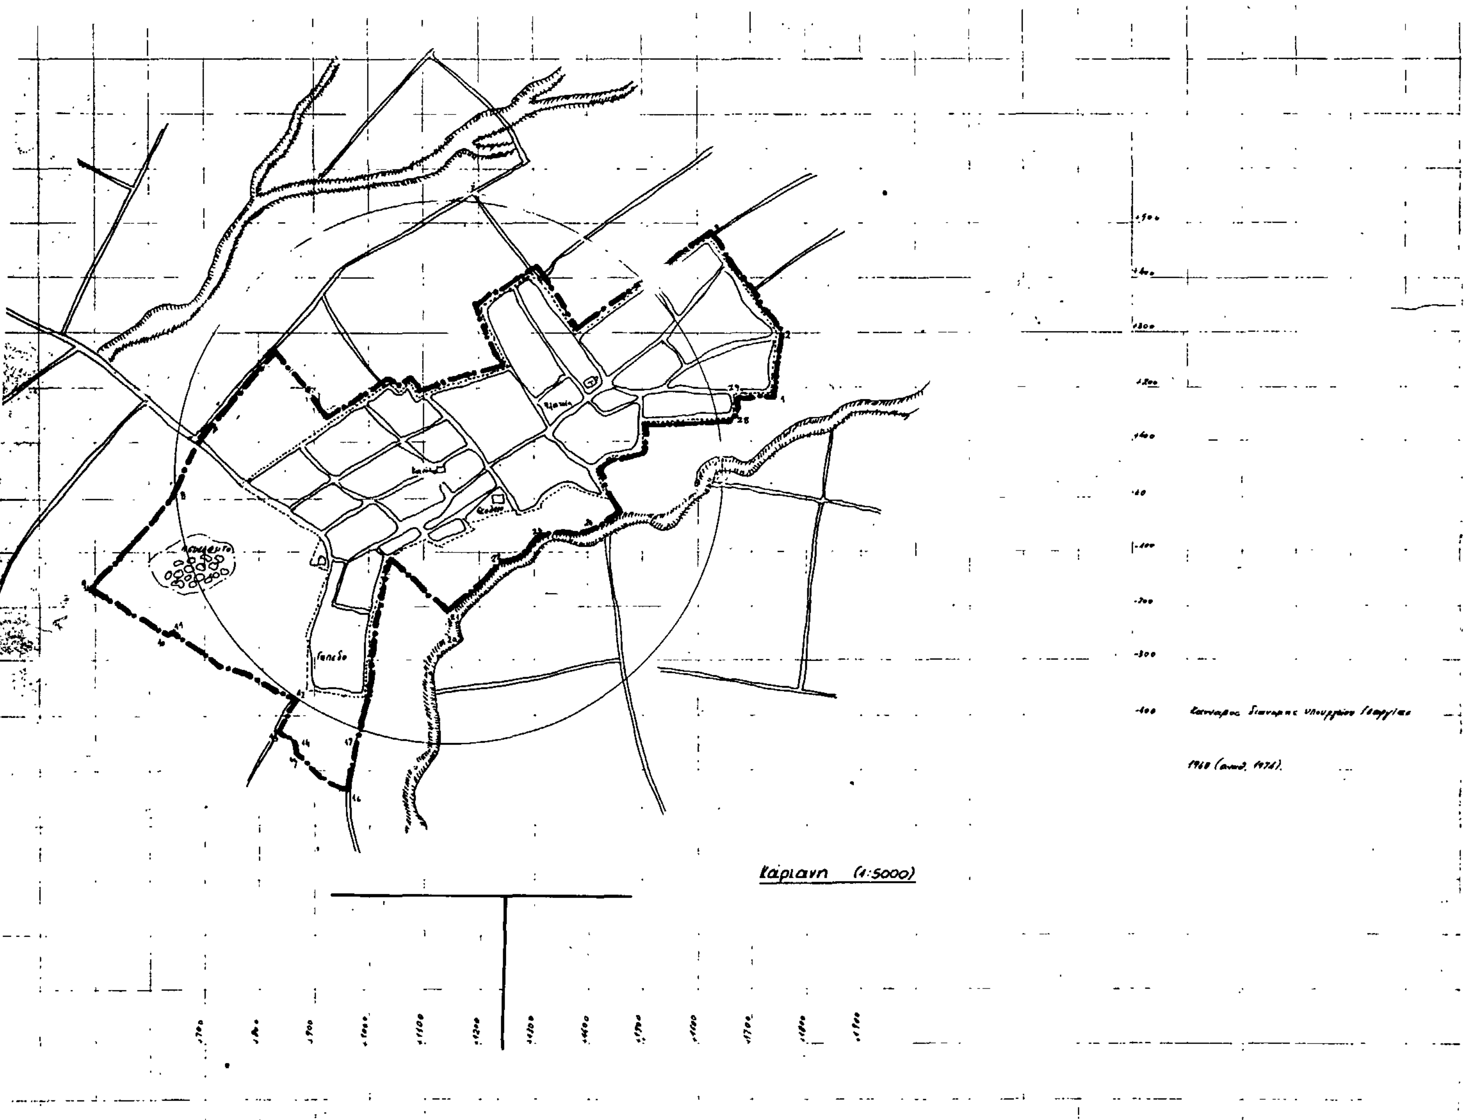

ΝΟΜΟΣ
Οικισμος: Καριανη

ΥΠΟΜΝΗΜΑ

Οριο ΟΤΑ
Οριο οικισμου
1 2 3 Ονομασιες

ΕΘΕΩΡΗΘΗ

Και συνοδεύει την υπ' αριθμ. 8527ο/85/ 17-2-1986 απόφαση του Νομάρχη Καβάλας "Περί καθορισμού ορίων κλπ. του οικισμού ΚΑΡΙΑΝΗ".

Καβάλα 7/8/1986
Η Προϊσταμένη Τ.Π. Π.Ε.
Ελευθερία Λυδοκάδου
Τοπ/ος Μηχ/κος με 4ο β

ΟΡΙΟΘΕΤΗΣΗ ΟΙΚΙΣΜΟΥ

Αριθμος σχεδιου
Π-1.1
Κλ. 1:5.000

Συνταξη	Ελεγχος	Ημερ.

Υπουργειο Χωροταξιας Οικισμου και Περιβαλλοντος
ΔΙΕΥΘΥΝΣΗ ΧΩΡΟΤΑΞΙΑΣ

Αριθ. 81100 (2)

Κατηγοριοποίηση, καθορισμός ορίων και αρτιότητα του οικισμού «ΑΝΩ ΛΕΥΚΗ» Επαρχίας Καβάλας Ν. Καβάλας.

Ο ΝΟΜΑΡΧΗΣ ΚΑΒΑΛΑΣ

Έχοντας υπόψη:

1) Το από 24.4.1985 (ΦΕΚ 181Δ/3.5.85) «περί τρόπου καθορισμού ορίων οικισμών της χώρας μέχρι 2.000 κατοίκους κατηγορίες αυτών και καθορισμού όρων και περιορισμών δόμησής τους».

2) Την απογραφή οικισμών και πληθυσμού του Ν. Καβάλας έτους 1981 της Ε.Σ.Υ.Ε.

3) Τη μελέτη «Α' φάση σχεδιασμού ανοικτών πόλεων» που εκπονήθηκε από ομάδα μελετητών και έκανε προτάσεις για την οριοθέτηση, κατηγοριοποίηση τους ειδικούς όρους δόμησης (δελτία αρχιτεκτονικής αναγνώρισης) κ.λπ. των οικισμών του Ν. Καβάλας σύμφωνα με προδιαγραφές του Υ.Χ.Ο.Π.

4) Την υπ' αριθμ. 33/22.7.1985 απόφαση του Κοινοτικού Συμβ. Ν. Καρβάλης.

5) Την υπ' αριθμ. 16/16/15.1.1986 γνωμοδότηση του Συμβουλίου ΧΟΠ Ν. Καβάλας, αποφασίζουμε:

1. Την κατηγοριοποίηση του οικισμού «ΑΝΩ ΛΕΥΚΗ» όπως παρακάτω:

– Θέση στο χώρο: (Α3) Ούτε: περιαστικός, παραλιακός, τουριστικός.
– Βαθμός προστασίας: (Β3) Αδιάφορος.
– Δυναμικότητα: (Γ3) φθίνων.
– Βαθμός διασποράς: (Δ1) Συνεκτικός.
– Μέγεθος: (Ε1) Μικρός.

2. Καθορίζουμε τα όρια του οικισμού «ΑΝΩ ΛΕΥΚΗ» όπως αυτά φαίνονται στο θεωρημένο από την Προϊσταμένη του ΤΠ και ΠΕ Ν. Καβάλας διάγραμμα του οικισμού σε κλίμακα 1:5000 που συνοδεύει την απόφαση.

3. Καθορίζουμε την αρτιότητα των οικοπέδων που περιλαμβάνονται στα όρια του οικισμού Άνω Λεύκης σε 600 τ.μ.

Οικόπεδα που ήταν άρτια και οικοδομήσιμα κατά κανόνα ή κατά παρέκκλιση με προγενέστερες διατάξεις που ίσχυαν για την περιοχή εξακολουθούν να είναι άρτια και οικοδομήσιμα.

4. Κατά παρέκκλιση εντός του ορίου του οικισμού θεωρούνται άρτια τα οικόπεδα με όποιο εμβαδό είχαν στις 3.5.1985 ημέρα δημοσίευσης του από 24.4.85 Π. Δ/τος.

5. Κατά τη δόμηση πρέπει να εξασφαλίζεται οπωσδήποτε η συνέχεια των υφισταμένων ή εγκεκριμένων δρόμων του οικισμού κατά τη κρίση της Υπηρεσίας.


6. Πριν από οποιαδήποτε κατάτμηση οικοπέδων εντός των ορίων του οικισμού θα πρέπει να θεωρείται το σχετικό τοπογραφικό διάγραμμα από το Τμήμα Π και Π.Ε. Ν. Καβάλας ώστε να εξασφαλίζεται η συνέχεια των υπαρχόντων Κοινοχρήστων χώρων και η δημιουργία νέων σύμφωνα με τα οριζόμενα στην παρ. 1 του άρθρου 6 του από 24.4.85 Π. Δ/τος.

7. Κατά τα λοιπά ισχύει το από 24.4.1985 Π. Δ/γμα.

Η απόφαση αυτή με το διάγραμμα που τη συνοδεύει, να δημοσιευθεί στην Εφημερίδα της Κυβερνήσεως.

Καβάλα, 7 Φεβρουαρίου 1986

Ο Νομάρχης
Γ. ΜΠΕΛΤΣΙΟΣ

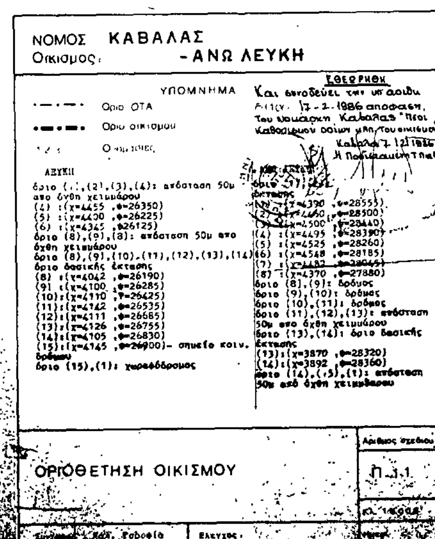
ΝΟΜΟΣ ΚΑΒΑΛΑΣ
Οικισμος: - ΑΝΩ ΛΕΥΚΗ
ΥΠΟΜΝΗΜΑ
Οριο ΟΤΑ
Οριο οικισμου
ΛΕΥΚΗ
όριο (2),(3),(4): απόσταση 50μ απο όχθη χειμμάρου
(4) :(χ=4455 ,φ=26350)
(5) :(χ=4400 ,φ=26225)
(6) :(χ=4345 ,φ26125)
όριο (8),(9),(8): απόσταση 50μ απο όχθη χειμμάρου
όριο (8),(9),(10),(11),(12),(13),(14) όριο δασικής έκτασης
(8) :(χ=4042 ,φ=26190)
(9) :(χ=4100 ,φ=26285)
(10):(χ=4110 ,φ=26425)
(11):(χ=4142 ,φ=26535)
(12):(χ=4111 ,φ=26685)
(13):(χ=4126 ,φ=26755)
(14):(χ=4105 ,φ=26830)
(15):(χ=4145 ,φ=26900)- σημείο κοιν. δρόμου
όριο (15),(1): χωραφόδρομος
ΕΘΕΩΡΗΘΗ
Και αποδεύει την υπ' αριθ. 17-2-1986 απόφαση του Νομάρχη Καβάλας "Περί καθορισμού ορίων ...
(4) :(χ=4495 ,φ=28390)
(5) :(χ=4525 ,φ=28260)
(6) :(χ=4548 ,φ=28185)
(8) :(χ=4370 ,φ=27880)
όριο (8),(9): δρόμος
όριο (9),(10): δρόμος
όριο (10),(11): δρόμος
όριο (11),(12),(13): απόσταση 50μ απο όχθη χειμμάρου
όριο (13),(14): όριο δασικής έκτασης
(13):(χ=3870 ,φ=28320)
(14):(χ=3892 ,φ=28360)
όριο (14),(15),(1): απόσταση 50μ από όχθη χειμμάρου
ΟΡΙΟΘΕΤΗΣΗ ΟΙΚΙΣΜΟΥ
Αριθμος σχεδίου
Π-3.1
Ελεγχος

Αριθ. 81737 Π.Ε. (3)

Κατηγοριοποίηση, καθορισμός ορίων και αρτιότητα του οικισμού «ΛΕΥΚΗ» Επαρχίας Καβάλας Ν. Καβάλας.

Ο ΝΟΜΑΡΧΗΣ ΚΑΒΑΛΑΣ

Έχοντας υπόψη:

1) Το από 24.4.1985 (ΦΕΚ 181Δ/3.5.85) «περί τρόπου καθορισμού ορίων οικισμών της χώρας μέχρι 2.000 κατοίκους κατηγορίες αυτών και καθορισμού όρων και περιορισμών δόμησής τους».

2) Την απογραφή οικισμών και πληθυσμού του Ν. Καβάλας έτους 1981 της Ε.Σ.Υ.Ε.

3) Τη μελέτη «Α' φάση σχεδιασμού ανοικτών πόλεων» που εκπονήθηκε από ομάδα μελετητών και έκανε προτάσεις για την οριοθέτηση, κατηγοριοποίηση τους ειδικούς όρους δόμησης (δελτία αρχιτεκτονικής αναγνώρισης) κ.λπ. των οικισμών του Ν. Καβάλας σύμφωνα με προδιαγραφές του Υ.ΧΟΠ.

4) Την υπ' αριθμ. 33/22.7.1985 απόφαση του Κοινοτικού Συμβ. Ν. Καρβάλης.

5) Του υπ' αριθμ. 24/24/15.1.1986 γνωμοδότηση του Συμβουλίου ΧΟΠ Ν. Καβάλας, αποφασίζουμε:

1. Την κατηγοριοποίηση του οικισμού «ΛΕΥΚΗ» όπως παρακάτω:

– Θέση στο χώρο: (Α3) Ούτε: περιαστικός, παραλιακός, τουριστικός.

– Βαθμός προστασίας: (Β3) Αδιάφορος.

– Δυναμικότητα: (Γ3) Φθίνων.

– Βαθμός διασποράς: (Δ2) Διάσπαρτος.

– Μέγεθος: (Ε1) Μικρός.

2. Καθορίζουμε τα όρια του οικισμού «ΛΕΥΚΗ» όπως αυτά φαίνονται στο θεωρημένο από την Προϊσταμένη του ΤΠ και ΠΕ Ν. Καβάλας διάγραμμα του οικισμού σε κλίμακα 1:5000 που συνοδεύει την απόφαση.

3. Καθορίζουμε την αρτιότητα των οικοπέδων που περιλαμβάνονται στα όρια του οικισμού Λεύκης σε 600 τ.μ.

Οικόπεδα που ήταν άρτια και οικοδομήσιμα κατά κανόνα ή κατά παρέκκλιση με προγενέστερες διατάξεις που ίσχυαν για την περιοχή εξακολουθούν να είναι άρτια και οικοδομήσιμα.

4. Κατά παρέκκλιση εντός του ορίου του οικισμού θεωρούνται άρτια τα οικόπεδα με όποιο εμβαδό είχαν στις 3.5.1985 ημέρα δημοσίευσης του από 24.4.85 Π. Δ/τος.

5. Κατά τη δόμηση πρέπει να εξασφαλίζεται οπωσδήποτε η συνέχεια των υφισταμένων ή εγκεχριμένων δρόμων του οικισμού κατά τη χρίση της Υπηρεσίας.


6. Πριν από οποιαδήποτε κατάτμηση οικοπέδων εντός των ορίων του οικισμού θα πρέπει να θεωρείται το σχετικό τοπογραφικό διάγραμμα από το Τμήμα Π και Π.Ε. Ν. Καβάλας ώστε να εξασφαλίζεται η συνέχεια των υπαρχόντων Κοινοχρήστων χώρων και η δημιουργία νέων σύμφωνα με τα οριζόμενα στην παρ. 1 του άρθρου 6 του από 24.4.85 Π. Δ/τος.

7. Κατά τα λοιπά ισχύει το από 24.4.1985 Π. Δ/γμα.

Η απόφαση αυτή με το διάγραμμα που τη συνοδεύει, να δημοσιευθεί στην Εφημερίδα της Κυβερνήσεως.

Καβάλα, 7 Φεβρουαρίου 1986

Ο Νομάρχης
Γ. ΜΠΕΛΤΣΙΟΣ

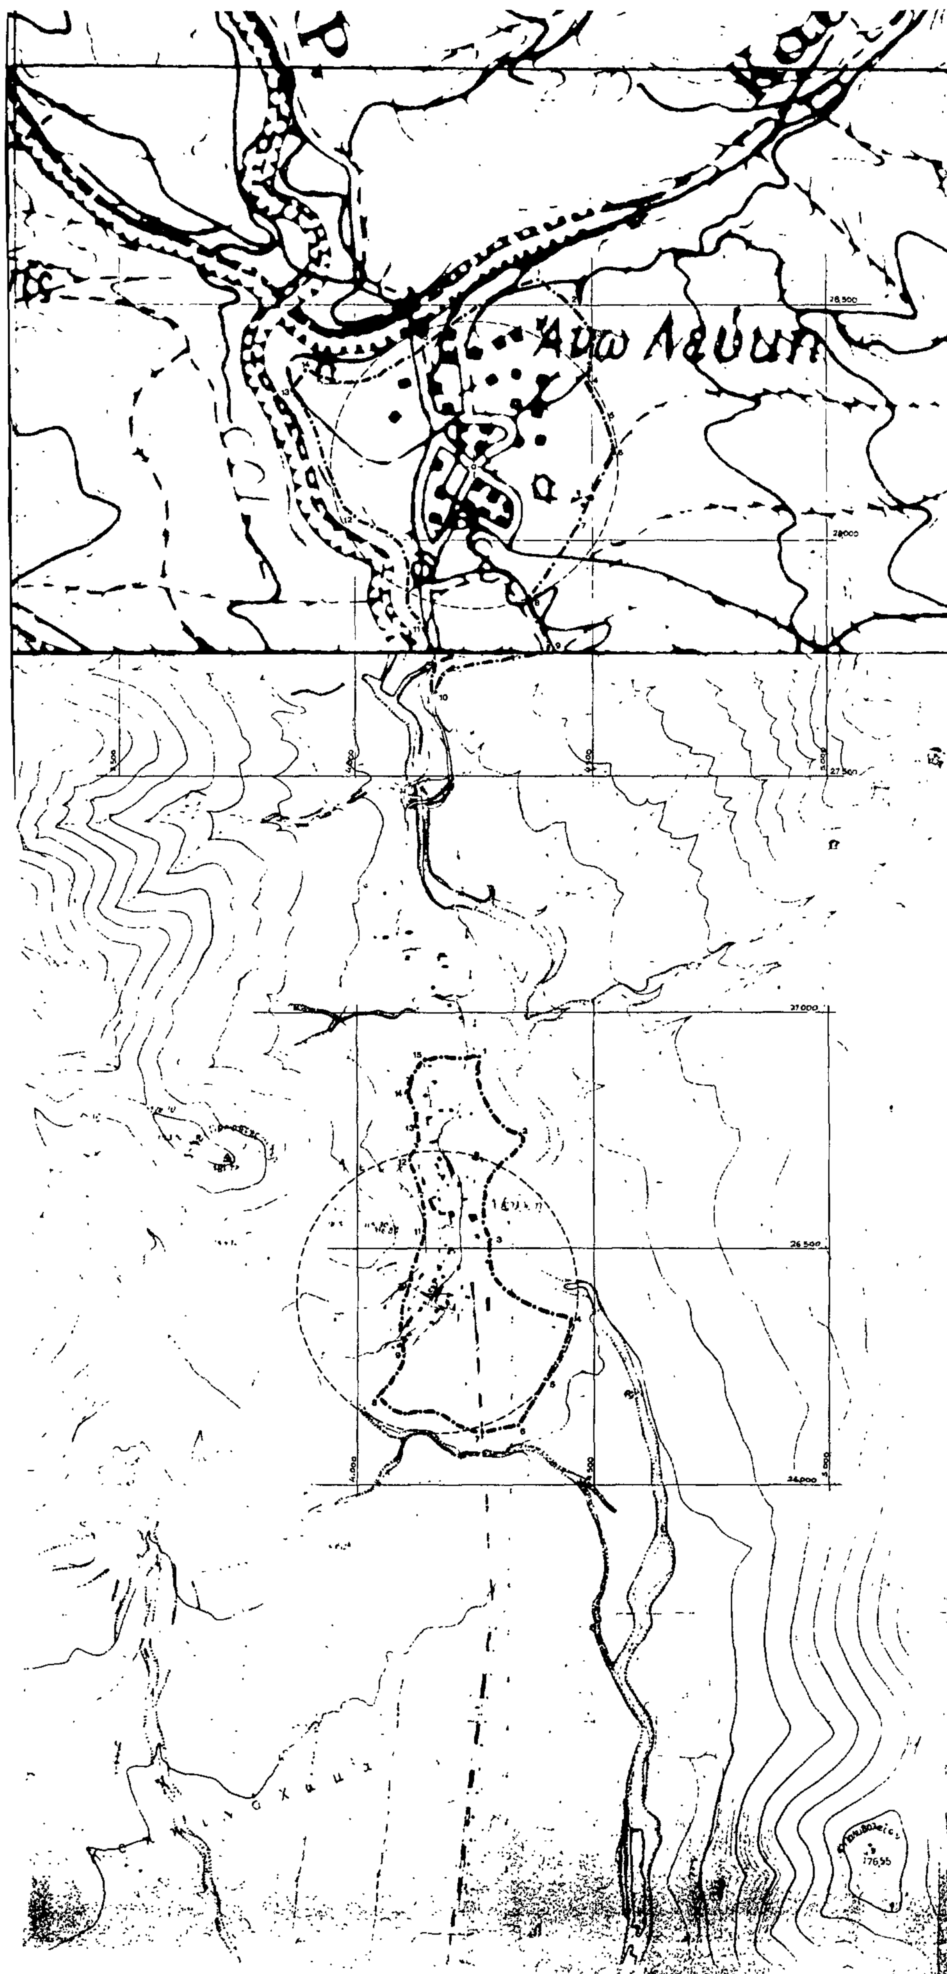

ΝΟΜΟΣ **ΚΑΒΑΛΑΣ**
Οικισμος: **ΛΕΥΚΗ-.**

ΥΠΟΜΝΗΜΑ

- · — · — · Ορια ΟΤΑ
- • ▬ • ▬ • Ορια οικισμου
- 1 2 3 Ορατόσεις

ΛΕΥΚΗ	ΘΕΩΡΗΘΗ
όριο (1),(2),(3),(4): απόσταση 50μ απο όχθη χειμμάρου	Και ενσωματώνει την υπ αριθμ. 81787 π.ε/17-2-1986 απόφαση, Του Νομάρχη Καβάλας "Περι Καθορισμού ορίων των οικισμού"
(4) :(χ=4455 ,ψ=26350)	Καβάλα 7-12-1986 Η Προϊσταμένη Τ.Π.Ε.
(5) :(χ=4400 ,ψ=26225)	[illegible]
(6) :(χ=4345 ,ψ26125)	,ψ=28500)
όριο (8),(9),(8): απόσταση 50μ απο όχθη χειμμάρου	(3) [illegible] ,ψ=28440)
όριο (8),(9),(10),(11),(12),(13),(14) όριο δασικής έκτασης	(4) [illegible] ,ψ=28350)
(8) :(χ=4042 ,ψ=26190)	(5) :(χ=4525 ,ψ=28260)
(9) :(χ=4100 ,ψ=26285)	(6) :(χ=4548 ,ψ=28185)
(10):(χ=4110 ,ψ=26425)	(7) :(χ=4482 ,ψ=28045)
(11):(χ=4142 ,ψ=26535)	(8) :(χ=4370 ,ψ=27880)
(12):(χ=4111 ,ψ=26685)	όριο (8),(9): δρόμος
(13):(χ=4126 ,ψ=26755)	όριο (9),(10): δρόμος
(14):(χ=4105 ,ψ=26830)	όριο (10),(11): δρόμος
(15):(χ=4145 ,ψ=26900)- σημείο κοιν. δρόμου	όριο (11),(12),(13): απόσταση 50μ απο όχθη χειμμάρου
όριο (15),(1): χωροδδρομες	όριο (13),(14): όριο δασικής έκτασης
	(13):(χ=3870 ,ψ=28320)
	(14):(χ=3892 ,ψ=28360)
	όριο (14),(15),(1): απόσταση 50μ από όχθη χειμμάρου

ΟΡΙΟΘΕΤΗΣΗ ΟΙΚΙΣΜΟΥ

Αριθμος σχεδιου: Π-1.1

Κλ. 1:5000

Συνταξη: Γαλ. Σαρσερίδ | Ελεγχος | Ημερ.

Αριθ. 84340 Π.Ε. (4)

Κατηγοριοποίηση, καθορισμός ορίων και αρτιότητα του οικισμού «ΑΓ ΧΡΙΣΤΟΦΟΡΟΣ» Επαρχίας Παγγαίου Ν. Καβάλας.

Ο ΝΟΜΑΡΧΗΣ ΚΑΒΑΛΑΣ

Έχοντας υπόψη:

1) Το από 24.4.1985 (ΦΕΚ 181Δ/3.5.85) «περί τρόπου καθορισμού ορίων οικισμών της χώρας μέχρι 2.000 κατοίκους κατηγορίες αυτών και καθορισμού όρων και περιορισμών δόμησής τους».

2) Την απογραφή οικισμών και πληθυσμού του Ν. Καβάλας έτους 1981 της Ε.Σ.Υ.Ε.

3) Τη μελέτη «Α' φάση σχεδιασμού ανοικτών πόλεων» που εκπονήθηκε από ομάδα μελετητών και έκανε προτάσεις για την οριοθέτηση, κατηγοριοποίηση τους ειδικούς όρους δόμησης (δελτία αρχιτεκτονικής αναγνώρισης) κ.λπ. των οικισμών του Ν. Καβάλας σύμφωνα με προδιαγραφές του Υ.Χ.Ο.Π.

4) Την υπ' αριθμ. 64/29.10.1985 απόφαση του Κοινοτικού Συμβ. Νικήσιανης.

5) Την υπ' αριθμ. 21/21/15.1.1986 γνωμοδότηση του Συμβουλίου ΧΟΠ Ν. Καβάλας, αποφασίζουμε:

1. Την κατηγοριοποίηση του οικισμού «ΑΓ. ΧΡΙΣΤΟΦΟΡΟΣ» όπως παρακάτω:

– Θέση στο χώρο: (Α3) Ούτε: Περιαστικός, παραλιακός, τουριστικός.

– Βαθμός προστασίας: (Β3) Αδιάφορος.

– Δυναμικότητα: (Γ1) Δυναμικός.

– Βαθμός διασποράς: (Δ1) Συνεκτικός.

– Μέγεθος: (Ε2) Μεσαίος.

2. Καθορίζουμε τα όρια του οικισμού «ΑΓ. ΧΡΙΣΤΟΦΟΡΟΣ» όπως αυτά φαίνονται στο θεωρημένο από την Προϊσταμένη του ΤΠ και ΠΕ Ν. Καβάλας διάγραμμα του οικισμού σε κλίμακα 1:5000 που συνοδεύει την απόφαση.

3. Καθορίζουμε την αρτιότητα των οικοπέδων που περιλαμβάνονται στα όρια του οικισμού «Άγιος Χριστόφορος» σε 1.000 τ.μ..

Ειδικά για το τμήμα του οικισμού με εγκεκριμένο σχέδιο η αρτιότητα καθορίζεται σε 300 τ.μ.

Οικόπεδα που ήταν άρτια και οικοδομήσιμα κατά κανόνα ή κατά παρέκκλιση με προγενέστερες διατάξεις που ίσχυαν για την περιοχή εξακολουθούν να είναι άρτια και οικοδομήσιμα.

4. Κατά παρέκκλιση εντός του ορίου του οικισμού θεωρούνται άρτια τα οικόπεδα με όποιο εμβαδό είχαν στις 3.5.1985 ημέρα δημοσίευσης του από 24.4.85 Π. Δ/τος.

5. Κατά τη δόμηση πρέπει να εξασφαλίζεται οπωσδήποτε η συνέχεια των υφισταμένων ή εγκεκριμένων δρόμων του οικισμού κατά τη κρίση της Υπηρεσίας.


6. Πριν από οποιαδήποτε κατάτμηση οικοπέδων εντός των ορίων του οικισμού θα πρέπει να θεωρείται το σχετικό τοπογραφικό διάγραμμα από το Τμήμα Π και Π.Ε. Ν. Καβάλας ώστε να εξασφαλίζεται η συνέχεια των υπαρχόντων Κοινοχρήστων χώρων και η δημιουργία νέων σύμφωνα με τα οριζόμενα στην παρ. 1 του άρθρου 6 του από 24.4.85 Π. Δ/τος.

7. Κατά τα λοιπά ισχύει το από 24.4.1985 Π. Δ/γμα.

Η απόφαση αυτή με το διάγραμμα που τη συνοδεύει, να δημοσιευθεί στην Εφημερίδα της Κυβερνήσεως.

Καβάλα, 7 Φεβρουαρίου 1986

Ο Νομάρχης
Γ. ΜΠΕΛΤΣΙΟΣ

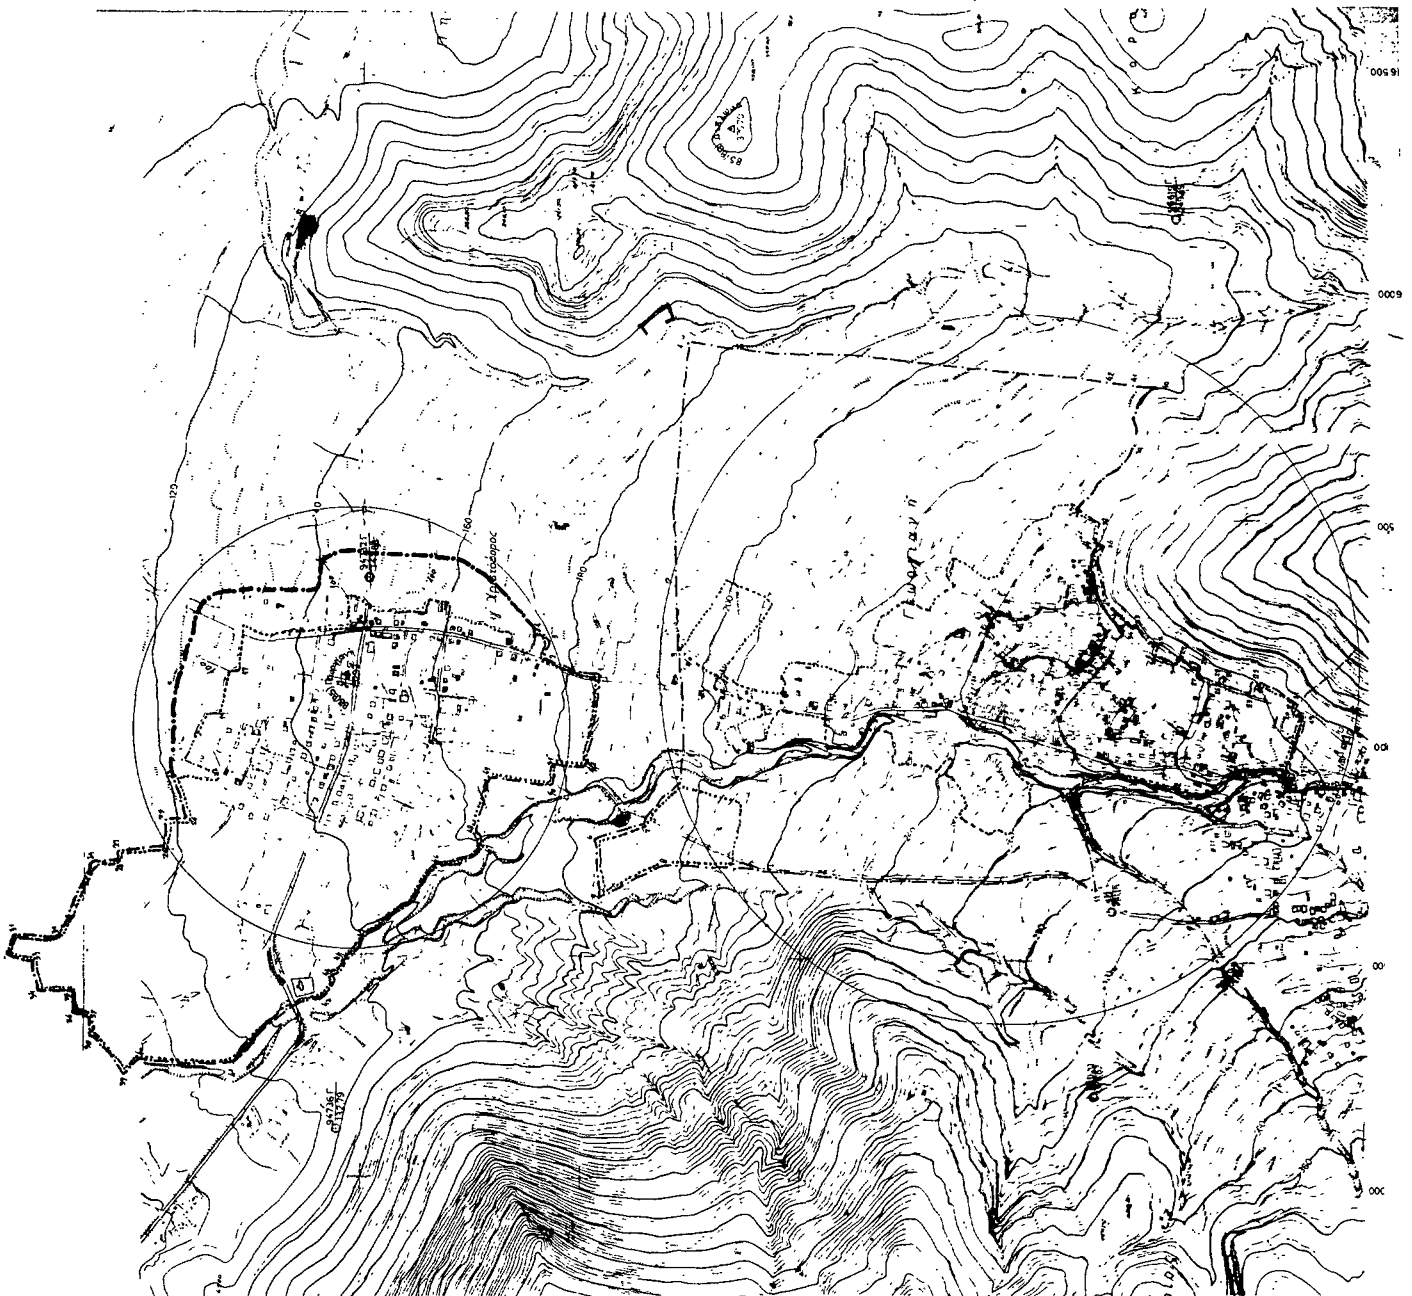
ΝΟΜΟΣ ΚΑΒΑΛΑΣ
Οικισμοί Γεωργιανη _ Αγ Χριστοφορος
ΥΠΟΜΝΗΜΑ
Οριο ΟΤΑ
Οριο οικισμου
123 Ονομασιες
ΟΡΙΟΘΕΤΗΣΗ ΟΙΚΙΣΜΟΥ
Αριθμος σχεδιου
Π.1.1
Κλ 1:5000
Συνταξη
Ελεγχος
Ημερ
Υπουργειο Χωροταξιας Οικισμου και Περιβαλλοντος
ΔΙΕΥΘΥΝΣΗ ΧΩΡΟΤΑΞΙΑΣ
Αγ. Χριστοφορος
Γεωργιανη
120
140
160
180
200